



ΕΦΗΜΕΡΙΣ ΤΗΣ ΚΥΒΕΡΝΗΣΕΩΣ
ΤΗΣ ΕΛΛΗΝΙΚΗΣ ΔΗΜΟΚΡΑΤΙΑΣ

ΤΕΥΧΟΣ ΤΕΤΑΡΤΟ Αρ. Φύλλου **1056**

1 Δεκεμβρίου 1995

ΠΕΡΙΕΧΟΜΕΝΑ

ΑΝΑΔΑΣΩΣΕΙΣ
ΑΠΟΦΑΣΕΙΣ

Αριθ. 2609 (1)

Κήρυξη αναδασωτέας έκτασης 200,00 στρεμμάτων στη θέση «Άρης Ποταμός» περιφέρειας Κοινότητας Καραβοστάμου νήσου Ικαρίας.

Ο ΠΕΡΙΦΕΡΕΙΑΚΟΣ ΔΙΕΥΘΥΝΤΗΣ Ν. ΣΑΜΟΥ

Έχοντας υπόψη:

1. Τις διατάξεις για διοικητική αποκέντρωση.

2. Την παρ. 3 του άρθρου 117 του Συντάγματος της Χώρας.

3. Τις διατάξεις του Ν. 998/79 «περί προστασίας των Δασών κ.λπ.» και ειδικότερα:

α) Του άρθρου 41 παρ. 1.

β) Του άρθρου 38 παρ. 1.

γ) Το άρθρου 12 Ν. 2040/92.

4. Τις διαταγές του Υπουργείου Γεωργίας:

α) 160417/1180/8.7.80.

β) 182447/3049/24.9.80.

5. Σχετική εισηγητική έκθεση του Δ/ντή Δασών Σάμου για κήρυξη της ως άνω έκτασης εμβαδού 200 στρεμμάτων ως αναδασωτέας που καταστράφηκε από πυρκαγιά στις 6.9.1995 μέχρι 7.9.1995, αποφασίζουμε:

Κηρύσσουμε αναδασωτέα με σκοπό την αναγέννηση, προστασία και ανανέωση της δασικής βλάστησης διά της φυσικής οδού (φυσική αναγέννηση) την καταστραφείσα από πυρκαγιά, δασική έκταση εμβαδού 200,00 στρεμμάτων, που βρίσκεται στη θέση «Άρης Ποταμός» περιφέρειας Κοινότητας Καραβοστάμου Ν. Ικαρίας και έχει όρια:

Ανατολικά: Δασική έκταση αειφύλλων πλατυφύλλων.

Δυτικά: Δασική έκταση αειφύλλων πλατυφύλλων.

Βόρεια: Δασική έκταση αειφύλλων πλατυφύλλων.

Νότια: Δασική έκταση αειφύλλων πλατυφύλλων.

όπως φαίνεται στο συνημμένο διάγραμμα που αποτελεί αναπόσπαστο μέρος της απόφασης αυτής.

Η απόφαση αυτή να δημοσιευθεί στην Εφημερίδα της Κυβερνήσεως.

Σάμος, 20 Νοεμβρίου 1995

Ο Περιφερειακός Διευθυντής
ΛΑΖΑΡΟΣ Ν. ΘΕΟΦΙΛΟΣ


ΠΕΡΙΦΕΡΕΙΑΚΗ ΔΙΟΙΚΗΣΗ
ΝΟΜΟΥ ΣΑΜΟΥ
Δ/ΝΣΗ ΔΑΣΩΝ ΣΑΜΟΥ

ΤΟΠΟΓΡΑΦΙΚΟ ΔΙΑΓΡΑΜΜΑ —
αναδασωτέας δασικής έκτασης
200 στρ. στη θέση "Άρης ποταμός"
περιφ. κοινότητας Καραβοστάμου ν. Ικαρίας
που κάηκε στις 6-9-1995 μέχρι
7-9-1995



Ακριβές Φωτοαντίγραφο

Απόσπασμα Χάρτη
κλίμακα 1:25.000
▬ οδικό δίκτυο
— περιγραφή καείσης έκτασης

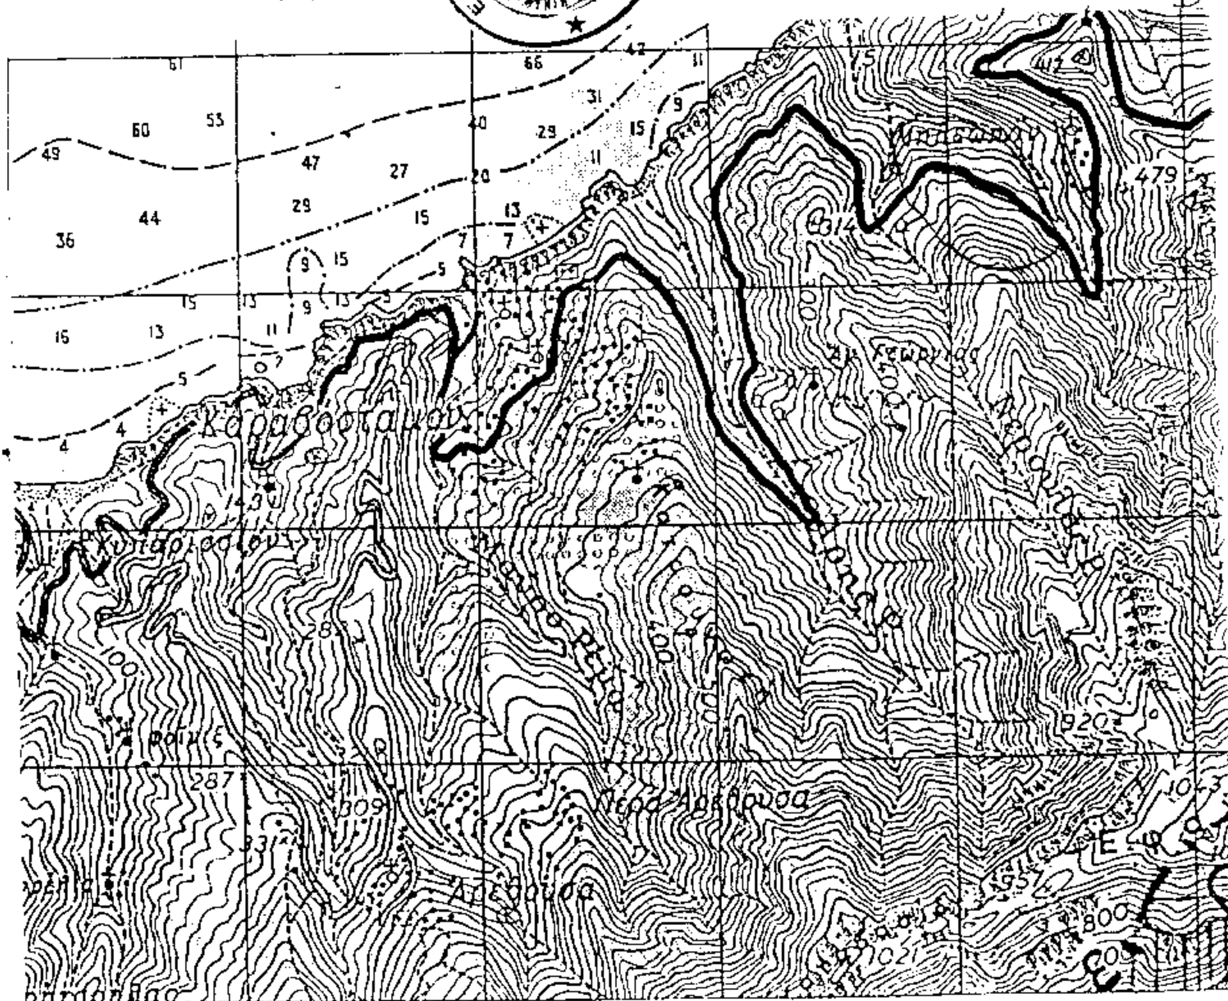

ΕΓΚΡΙΝΕΤΑΙ
Σάμος 20-11-1995
ΠΕΡΙΦΕΡΕΙΑΚΟΣ Δ/ΝΤΗΣ

ΛΑΖ. Ν. ΘΕΟΦΙΛΟΣ

ΘΕΩΡΗΘΗΚΕ
Σάμος 20-11-1995
Ο Δ/ΝΤΗΣ ΔΑΣΩΝ

ΑΛΕΞ. Μ. ΑΝΑΣΤΑΣΙΟΥ
ΔΑΣΟΛΟΓΟΣ

Σάμος 20-11-1995
Η ΣΥΝΤΑΚΤΗΣ

Ευαγ. Κίνα
Δασολόγος

ΠΟΛΕΟΔΟΜΙΑ

ΑΠΟΦΑΣΕΙΣ

Αριθ. 37103/95 (2)

Έγκριση μεταφοράς συντελεστή δόμησης ακινήτου, που βρίσκεται εντός του εγκεκριμένου σχεδίου του Δήμου Αθηναίων (Ν. Αττικής) επί των οδών Φαβιέρου αριθ. 5 και Μάγερ αριθ. 7 Ο.Τ. 47, και επί του οποίου υφίσταται κτίριο το οποίο έχει χαρακτηρισθεί ως διατηρητέο.

Ο ΥΠΟΥΡΓΟΣ ΠΕΡΙΒΑΛΛΟΝΤΟΣ, ΧΩΡΟΤΑΞΙΑΣ ΚΑΙ ΔΗΜ. ΕΡΓΩΝ

Έχοντας υπόψη:

1. Τις διατάξεις του Ν. 2300/1995 «Μεταφορά συντελεστή δόμησης και άλλες διατάξεις» (Α' 69) και ειδικότερα τα άρθρα 2, 3 (ενότητα Α παρ. 1α), 6, 7, (παρ. 1 και 2Α), 8, 9 και 21 (παρ. 4).

2. Τις διατάξεις της παρ. 1 (εδ. ιδ) του άρθρου 23 του Ν. 1558/85 «Κυβέρνηση και Κυβερνητικά Όργανα» (Α' 137).

3. Τις από 20.5.1991 (αριθ. πρωτ. 29944/91), από 20.7.1992 (αριθ. πρωτ. 36668/92) αιτήσεις του Κωνσταντίνου Καίσαρ – Ξύδη, ο οποίος ενεργεί ως πληρεξούσιος της Αικατερίνης, χήρας Νικολάου Γουλανδρή, το γένος Ιωάννου Κουμάνταρου.

4. Την από 24.7.1995 (αρ. πρωτ. 37103/95) αίτηση της Αικατερίνης, χήρας Νικολάου Γουλανδρή, το γένος Ιωάννου Κουμάνταρου.

5. Την από Ιούνιο 1991 τεχνική μελέτη για το βαρυνόμενο ακίνητο του τοπογράφου – πολιτικού μηχανικού Σιλβέστρου Λαμπρινόπουλου.

6. Την από 10.6.1992 έκθεση ελέγχου τίτλων κυριότητας του βαρυνόμενου ακίνητου του δικηγόρου Αθηνών Κωνσταντίνου Καίσαρ – Ξύδη.

7. Την 5687/2.7.1992 ενώπιον της συμβολαιογράφου Αθηνών Μαρίας Κούτρα – Φλουρή πράξη συναίνεσης του Τρύφωνα Κουτουλίδη, ο οποίος ενεργεί ως εκπρόσωπος του ιδρύματος με την επωνυμία «ΙΔΡΥΜΑ ΝΙΚΟΛΑΟΥ Π. ΓΟΥΛΑΝΔΡΗ – ΜΟΥΣΕΙΟ ΚΥΚΛΑΔΙΚΗΣ ΤΕΧΝΗΣ» δυνάμει της από 12.6.1992 αποφάσεως του Διοικητικού Συμβουλίου του Ιδρύματος, για την έκδοση τίτλου μεταφοράς συντελεστή δόμησης στο όνομα της Αικατερίνης, χήρας Νικολάου Γουλανδρή, το γένος Ιωάννου Κουμάνταρου, η οποία με το 5279/2.2.1990 συμβόλαιο της Συμβολαιογράφου Αθηνών Μαρίας Κούτρα – Φλουρή δώρησε το βαρυνόμενο ακίνητο στο παραπάνω ίδρυμα και παρακράτησε για τον εαυτό της το δικαίωμα μεταφοράς συντελεστή δόμησης.

8. Την 616/16.10.1991 θετική γνωμοδότηση του Κεντρικού Συμβουλίου Χωροταξίας, Οικισμού και Περιβάλλοντος, αποφασίζουμε:

1. Εγκρίνεται η μεταφορά συντελεστή δόμησης του βαρυνομένου ακινήτου που που βρίσκεται εντός του εγκεκριμένου σχεδίου του Δήμου Αθηναίων (Ν. Αττικής) επί των οδών Φαβιέρου αριθ. 5 και Μάγερ αριθ. 7 Ο.Τ. 47, και επί του οποίου υφίσταται κτίριο το οποίο έχει χαρακτηρισθεί ως διατηρητέο με την 26–5/18.6.1987 απόφαση του Υπουργού Περιβάλλοντος, Χωροταξίας και Δημοσίων Έργων (Δ' 539) και του οποίου σύμφωνα με το 5279/2.2.1990 συμβόλαιο δωρεάς της Συμβολαιογράφου Αθηνών Μαρίας Κούτρα – Φλουρή η μεν κυριότητα ανήκει στο ίδρυμα με την επωνυμία «ΙΔΡΥΜΑ ΝΙΚΟΛΑΟΥ Π. ΓΟΥΛΑΝΔΡΗ – ΜΟΥΣΕΙΟ ΚΥΚΛΑΔΙΚΗΣ ΤΕΧΝΗΣ», το δε δικαίωμα μεταφοράς συντελεσή δόμησης στην Αικατερίνη, χήρα Νικολάου Γουλανδρή, το γένος Ιωάννου Κουμάνταρου, όπως το βαρυνόμενο ακίνητο φαίνεταιμε τα στοιχεία Α, Β, Γ, Δ, Ε, Α στο σχετικό πρωτότυπο τοπογραφικό διάγραμμα με κλίμακα 1:200, που θεωρήθηκε από τον Προϊστάμενο της Διεύθυνσης Τοπογραφικών Εφαρμογών με την 37103/1995 πράξη του και που αντίτυπό του σε φωτοσμίκρυνση δημοσιεύεται με την παρούσα απόφαση.

2. Τα ειδικότερα στοιχεία του βαρυνομένου ακινήτου και της μεταφοράς συντελεστή δόμησης είναι τα εξής:

α. Συνολική επιφάνεια ακινήτου για την οποία υφίσταται δικαίωμα μεταφοράς συντελεστή δόμησης με την παρούσα απόφαση: 315,13 τ.μ.

β. Όροι δόμησης που ισχύουν στην περιοχή που βρίσκεται το βαρυνόμενο ακίνητο σύμφωνα με το 10539/13.7.1995 έγγραφο της Διεύθυνσης Σχεδίου Πόλεως του Δήμου Αθηναίων:

Ι. Συντελεστής δόμησης: 4,20.

ΙΙ. Ποσοστό κάλυψης οικοπέδου: 70% ήτοι 315,13 × 70% = 220,59 τ.μ.

γ. Σύνολο δομήσιμων επιφανειών που μπορούν να πραγματοποιηθούν στο βαρυνόμενο ακίνητο: 315,13 × 4,20 = 1.323,55 τ.μ. εκ των οποίων 220, 59 τ.μ. στο ισόγειο και 1.323,55 – 220,59 = 1.102,96 τ.μ. σε ορόφους.

δ. Σύνολο υφισταμένων δομημένων επιφανειών: 869,91 τ.μ. εκ των οποίων 283,97 τ.μ. στο ισόγειο και 585,94 τ.μ. σε ορόφους.

ε. Μεταφερόμενη δομήσιμη επιφάνεια: 1.323,55 – 869,91 = 453,64 τ.μ. από ορόφους.

Άρθρο 2

Εγκρίνεται η χορήγηση τίτλου δικαιώματος μεταφοράς συντελεστή δόμησης από το βαρυνόμενο ακίνητο στο όνομα της Αικατερίνης, χήρας Νικολάου Γουλανδρή, το γένος Ιωάννου Κουμάνταρου για δομήσιμη επιφάνεια 453,64 τ.μ. από ορόφους.

Άρθρο 3

Η ισχύς της παρούσας απόφασης αρχίζει από τη δημοσίευσή της στην Εφημερίδα της Κυβερνήσεως.

Η παρούσα να δημοσιευθεί στην Εφημερίδα της Κυβερνήσεως.

Αθήνα, 6 Νοεμβρίου 1995

Ο ΥΠΟΥΡΓΟΣ

ΚΩΣΤΑΣ ΛΑΛΙΩΤΗΣ

ΟΔΟΣ ΑΚΟΜΙΝΑΤΟΥ

Β

ΟΔΟΣ Β. ΟΥΓΚΩ

ΙΔΙΟΚΤΗΣΙΑ ΑΓΝΩΣΤΟΥ
ΠΡΩΗΝ ΟΙΚΙΑ ΔΗΜ. ΤΣΙΜΠΟΥ

ΙΔΙΟΚΤΗΣΙΑ ΑΓΝΩΣΤΟΥ
ΠΡΩΗΝ ΟΙΚΙΑ
ΣΤΡΑΒΟΣΚΙΑΔΗ

14.55
11.30
23.00
7.90
16.80

ΟΔΟΣ ΜΑΓΕΡ πλ. 10.00μ.

ΟΔΟΣ ΜΑΡΝΗ

ΥΠΟΥΡΓΕΙΟ
ΠΕΡΙΒΑΛΛΟΝΤΟΣ ΧΩΡΟΤΑΞΙΑΣ & ΔΗΜ. ΕΡΓΩΝ
ΣΥΝΟΔΕΥΕΙ ΤΗΝ ΥΠ' ΑΡΙΘ. Ε 37103/95 ΑΠΟΦΑΣΗ
ΠΕΡΙ "Έγκριση Μ.Ζ.Α. ακινήτου εντός του εγκεκρ. σχεδίου του Δ. Αθηναίων, Αττικής, Φαβιέρου 5 & Μάγερ 7, Ο.Τ. 47, όπου υπάρχει κτίριο που χαρακτηρίζεται ως διατηρητέο"
ΑΘΗΝΑ 6 Νοεμβρίου 1995
Δ/ντής

Αρ. Φ. 3181/95
Ει. 1

ΓΕΡ. ΑΠΟΣΤΟΛΑΤΟΣ

ΥΠΟΥΡΓΕΙΟ


ΠΕΡΙΒΑΛΛΟΝΤΟΣ ΧΩΡΟΤΑΞΙΑΣ & [illegible] ΕΡΓΩΝ

ΑΠΟΣΠΑΣΜΑ ΡΥΜΟΤΟΜΙΚΟΥ



ΟΡΟΙ ΔΟΜΗΣΕΩΣ

Σ.Δ. 4.2
ΣΥΣΤ. } ΚΑΛΥΨΗ } ΓΟΚ '85
ΥΨΟΣ }
ΕΜΒ: 200
ΠΡΟΣ.: 10
ΠΡΟ 9/6/73:
ΕΜΒ 112.50
ΠΡΟΣ: 6
ΣΥΣΤ. ΚΑΛ. ΥΨΟΣ: ΓΟΚ '85

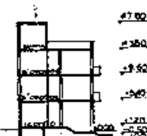

ΣΧΗΜΑΤΙΚΗ ΤΟΜΗ

ΕΜΒΑΔΟΝ ΟΙΚΟΠΕΔΟΥ

Ε(ΑΒΓΔΕΑ) = Ε(Ε'ΒΓΔΕΕ')+Ε(Ε'ΕΣΑΕ') =
$\frac{23.00+19.45}{2} \times 14.55 + \frac{7.90 \times 1.80}{2}$ =
308.82 + 7.11 ⇒ Ε = 315.93 μ²

ΥΠΑΡΧΟΝ ΔΙΑΤΗΡΗΤΕΟ ΚΤΙΡΙΟ

	ΟΓΚΟΣ
ΥΠΟΓΕΙΟ	215.14 μ³
ΙΣΟΓΕΙΟ	1192.67 μ³
Α ΟΡΟΦΟΣ	1192.67 μ³
Β ΟΡΟΦΟΣ	1192.67 μ³
ΔΩΜΑ	25.84 μ³

ΠΑΡΑΤΗΡΗΣΗ

ΣΤΟ ΥΠΑΡΧΟΝ ΔΙΑΤΗΡΗΤΕΟ ΚΤΙΡΙΟ ΓΙΝΟΝΤΑΙ ΜΟΝΟΝ ΕΣΩΤΕΡΙΚΕΣ ΔΙΑΡΡΥΘΜΙΣΕΙΣ ΠΟΥ ΔΕΝ ΑΛΛΑΖΟΥΝ ΤΑ ΑΝΑΦΕΡΟΜΕΝΑ ΣΤΟΙΧΕΙΑ ΤΟΥ ΚΤΙΡΙΟΥ (ΚΑΛΥΨΗ, ΔΟΜΗΣΗ, ΥΨΟΣ)

ΔΗΛΩΣΗ Ν. 651/77

ΔΗΛΩ ΥΠΕΥΘΥΝΑ ΟΤΙ ΤΟ ΟΙΚΟΠΕΔΟ ΜΕ ΚΟΡΥΦΕΣ Α.Β.Γ.Δ.Α. ΒΡΙΣΚΕΤΑΙ ΕΝΤΟΣ ΣΧΕΔΙΟΥ ΚΑΙ ΕΙΝΑΙ ΑΡΤΙΟ ΚΑΙ ΟΙΚΟΔΟΜΗΣΙΜΟ ΣΥΜΦΩΝΑ ΜΕ ΤΙΣ ΚΕΙΜΕΝΕΣ ΠΟΛΕΟΔΟΜΙΚΕΣ ΔΙΑΤΑΞΕΙΣ.

Ο ΔΗΛΩΝ

ΣΩΝΙΕΡΟΥ

ΟΔΟΣ ΦΑΒΙΕΡΟΥ πλ. 14.00 μ

ΙΔΙΟΚΤΗΤΗΣ	ΚΛΗΡΟΝΟΜΟΙ ΠΕΤΡΟΥ Ι. ΓΟΥΛΑΝΔΡΗ
ΘΕΣΗ	ΠΑΛΑΙΟ ΤΡΙΩΡΟΦΟ ΚΤΙΡΙΟ ΜΕ ΥΠΟΓΕΙΟ ΚΑΙ ΔΩΜΑ. ΦΑΒΙΕΡΟΥ 5 & ΜΑΓΕΡ 7 ΑΘΗΝΑ
ΜΕΛΕΤΗΤΗΣ	ΑΡΧΙΤΕΚΤΟΝΙΚΟ ΓΡΑΦΕΙΟ ΓΙΑΝΝΗΣ ΜΑΚΡΗΣ & ΣΥΝΕΡΓΑΤΕΣ ΞΟΥΘΑΙΑΣ [illegible] ΑΘΗΝΑ 11671 [illegible]
ΑΡΧΙΤΕΚΤΟΝΕΣ	ΓΙΑΝΝΗΣ ΜΑΚΡΗΣ ΓΙΑΝΝΗΣ Π. ΥΑΛΙΡΙΝΟΣ ΕΛΕΝΗ ΠΡΑΣΙΝΟΥ ΜΑΚΡΗ
ΠΟΛΙΤΙΚΟΣ ΜΗΧΑΝΙΚΟΣ	ΣΙΛΒΕΣΤΡΟΣ ΛΑΜΠΡΙΝΟΠΟΥΛΟΣ
ΜΗΧΑΝΟΛΟΓΟΣ	ΠΑΝΑΓΙΩΤΗΣ ΚΑΜΑΡΙΝΟΣ

ΤΟΠΟΓΡΑΦΙΚΟ ΔΙΑΓΡΑΜΜΑ

ΚΛΙΜΑΚΑ 1:200 ΣΕΠΤΕΜΒΡΙΟΣ [illegible]



Αριθ. 658 (3)

Τροποποίηση ρυμοτομικού σχεδίου Έδεσσας Ν. Πέλλας στο Ο.Τ. 197.

Ο ΝΟΜΑΡΧΗΣ ΠΕΛΛΑΣ

Έχοντας υπόψη:

1. Τις διατάξεις του Ν. 2218/94 (ΦΕΚ 90Α/94) «Ίδρυση Νομαρχιακής Αυτοδιοίκησης κ.λ.π.».

2. Την αριθ. 25/31.3.95 /ΦΕΚ 365Β/95) απόφαση του Ν.Σ. Πέλλας «Περί Οργανισμού Οργάνωσης και Λειτουργίας της Νομαρχιακής Αυτοδιοίκησης Πέλλας» και ειδικότερα το άρθρο 10 αυτής».

3. Τις διατάξεις του Α.Ν. 314/1968 (ΦΕΚ 47Α) όπως τροποποιήθηκαν και συμπληρώθηκαν με το με αριθ. 1018/71 Ν. Δ/γμα (ΦΕΚ 220Α) και με την παρ. 3 του άρθρου 34 του Ν. 1577/85 (ΦΕΚ 210Α).

4. Τις διατάξεις του Π.Δ. 183/1986 (ΦΕΚ 70Α) «Έγκριση τροποποίησης σχεδίων πόλεων και καθορισμός όρων και περιορισμών δόμησης από τους Νομάρχες».

5. Τις διατάξεις του Ν. 1337/83 (ΦΕΚ 33Α).

6. Τις διατάξεις του Ν. 1577/85 (ΦΕΚ 210Α).

7. Το ρυμοτομικό σχέδιο Έδεσσας που αναθεωρήθηκε με την ΕΠΑ 31/19.7.91 (ΦΕΚ 618/Δ/17.9.91).

8. Την πράξη γνωμοδότησης του Δημοτικού Συμβουλίου Έδεσσας με ριθ. 37/95.

9. Την πράξη γνωμοδότησης του Συμβουλίου Χωροταξίας, Οικισμού και Περιβάλλοντος με αριθ. 10/14.6.95, αποφασίζουμε:

Άρθρο 1

Εγκρίνεται η τροποποίηση στο Ο.Τ. 197 όπως φαίνεται στο συνημμένο στην παρούσα απόφαση και θεωρημένο από την Διευθύντρια της Δ.Π. & Π.Ν.Α. Πέλλας με την από 17.10.1995 πράξη της ένα χρωματισμένο πρωτότυπο διάγραμμα σε κλίμακα 1:200 του οποίου αντίτυπο δημοσιεύεται μαζί με την απόφαση αυτή και αποτελεί αναπόσπαστο τμήμα της.


Άρθρο 2

Η ισχύς της παρούσας απόφασης αρχίζει από τη δημοσίευσή της στην Εφημερίδα της Κυβερνήσεως.

Η απόφαση αυτή να δημοσιευθεί στην Εφημερίδα της Κυβερνήσεως μαζί με το διάγραμμα του άρθρου 1.

Έδεσσα, 17 Οκτωβρίου 1995

Ο Νομάρχης
Γ.ΤΑΝΟΣ

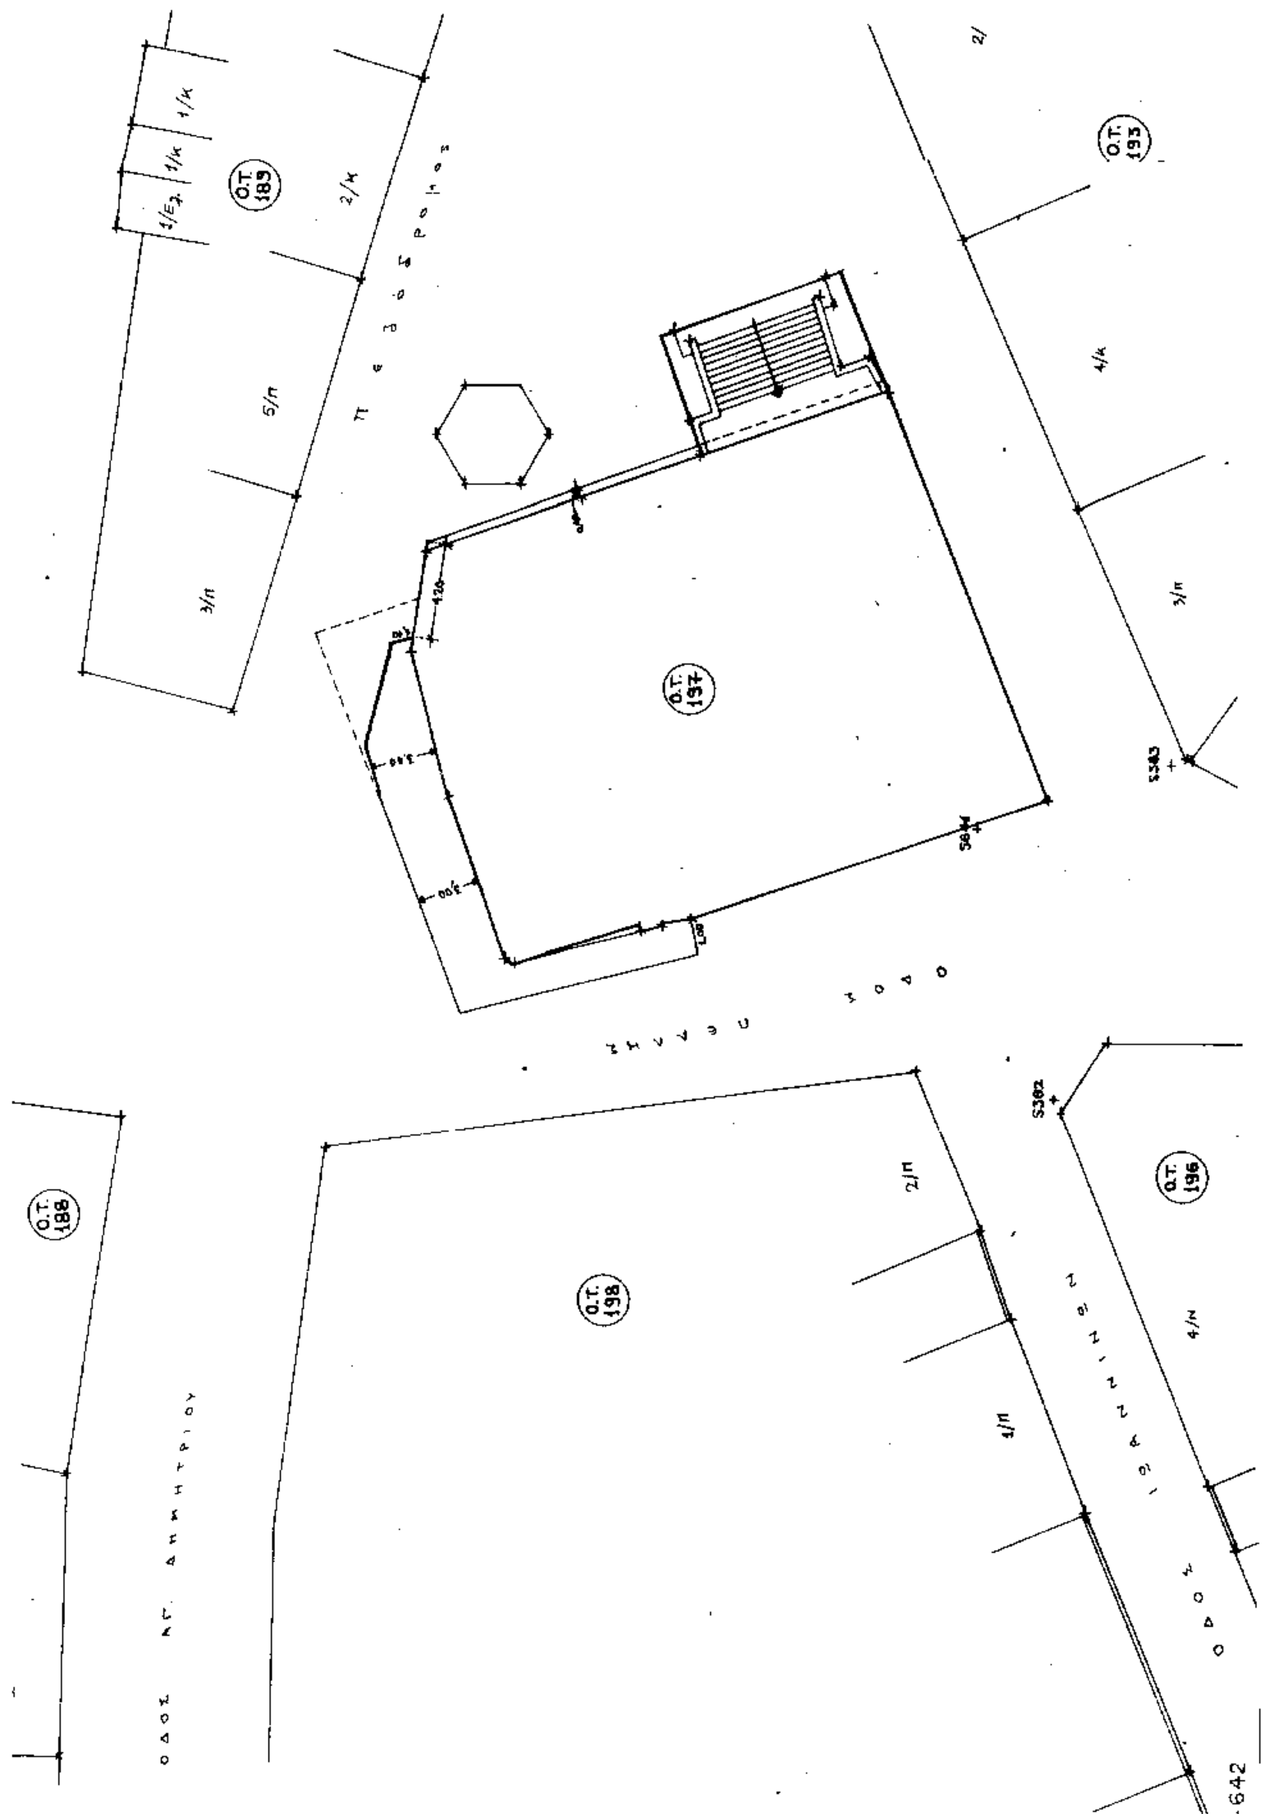

Ο.Τ. 189
Ο.Τ. 193
Ο.Τ. 197
Ο.Τ. 188
Ο.Τ. 198
Ο.Τ. 196
S383
S382
ΟΔΟΣ ΑΓ. ΔΗΜΗΤΡΙΟΥ
642

ΝΟΜΑΡΧΙΑΚΗ ΑΥΤΟΔΙΟΙΚΗΣΗ ΠΕΛΛΑΣ
Δ/ΝΣΗ ΠΟΛΕΟΔΟΜΙΑΣ ΚΑΙ ΠΕΡΙΒΑΛΛΟΝΤΟΣ

ΤΡΟΠΟΠΟΙΗΣΗ ΡΥΜΟΤΟΜΙΚΟΥ ΣΧΕΔΙΟΥ
ΕΔΕΣΣΑΣ ΣΤΟ ΟΤ 197

ΥΠΟΜΝΗΜΑ ▬▬ προτεινόμενη Ο.Γ.
- - - - - καταργούμενη Ο.Γ.

ΔΙΑΤΑΓΜΑ ΡΥΜΟΤΟΜΙΑΣ
ΕΠΑ 31/19-7-91 (ΦΕΚ 618 Δ/17-9-91)
Το διάγραμμα αυτό συνοδεύει την απόφαση του Νομάρχη Πέλλας με αριθ. 658/17-10-1995 που αφορά την τροποποίηση ρυμοτομικού σχεδίου Έδεσσας στο Ο.Τ. 197

Ελέχθηκε
Έδεσσα 17-10-1995
Ευανθία Παναγιωτίδου ΔΕ2/Β'

Έδεσσα, 17-10-1995
Θεωρήθηκε
...α Δ.Π. & Π.

...α Ανδρεάδου
...ικος ΠΕ4/Β'

17/π

5/π

5/π

Β